


ПЛАН АЭРОВОКЗАЛА а/п "АЯН"

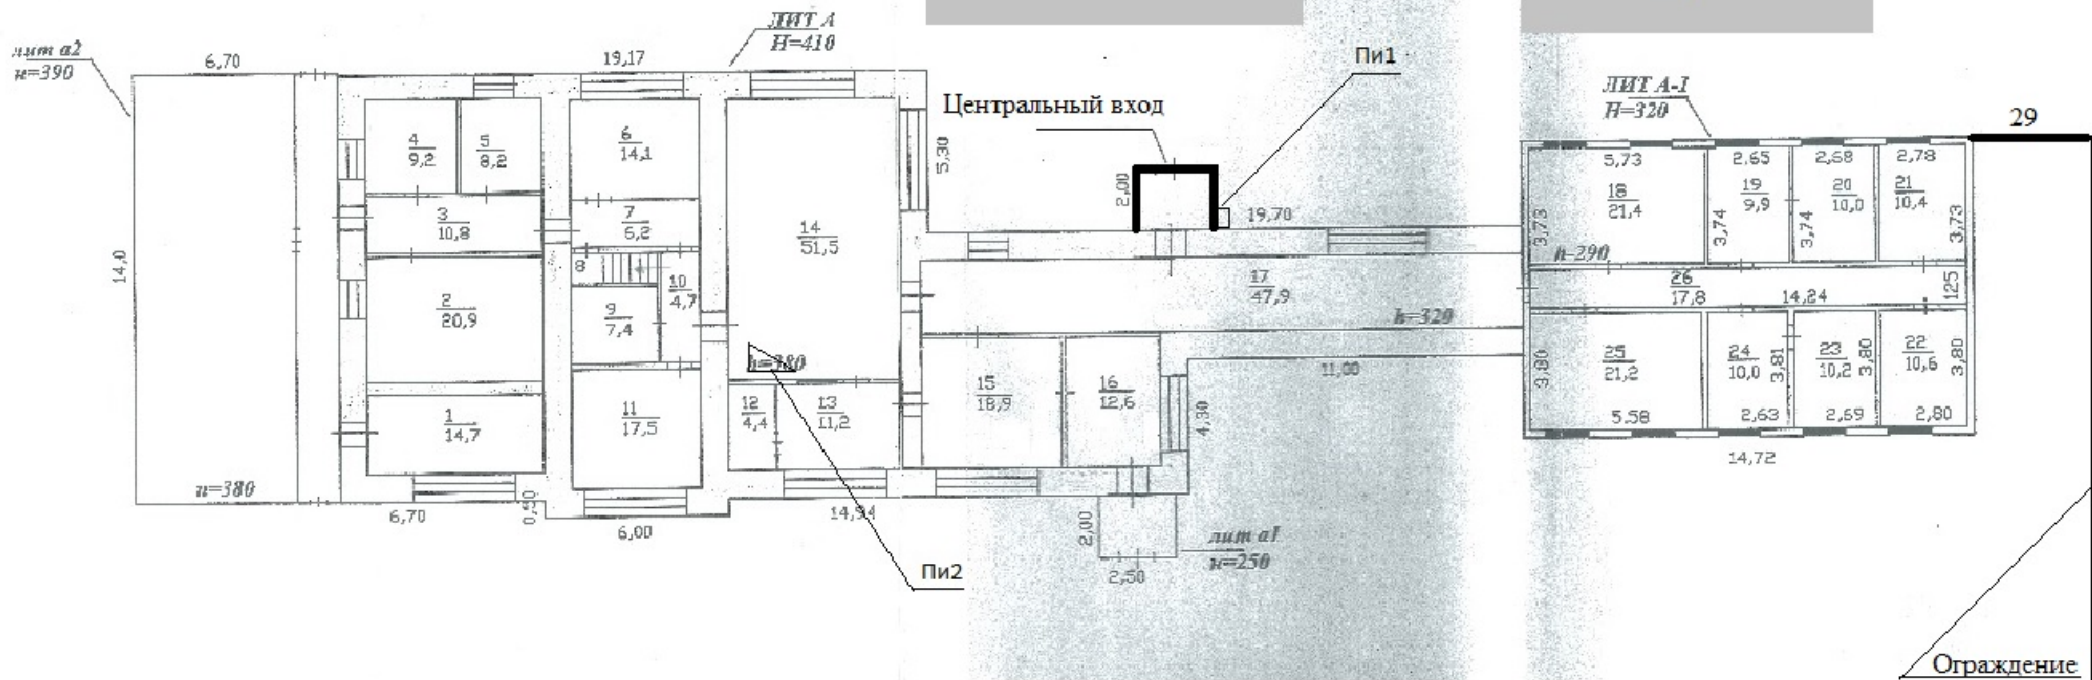

Условные обозначения:

- Пи1 - место расположения кнопки вызова персонала;
- Пи2 - место расположения монитора с информацией.

Экспликация помещений:

- 1-11 - СЛУЖЕБНЫЕ ПОМЕЩЕНИЯ;
- 12 - Касса, местонахождение кресла-коляски;
- 13 - Зона регистрации (стойка регистрации);
- 14 - Зал ожидания;
- 15 - Зона досмотра пассажиров;
- 16 - Стерильная зона;
- 17-26 - СЛУЖЕБНЫЕ ПОМЕЩЕНИЯ;
- 27 - место выделенной автостоянки;
- 28 - место выгула собак проводников;
- 29 - место встречи пассажиров.